

РОССИЙСКАЯ ФЕДЕРАЦИЯ
БЕЛГОРОДСКАЯ ОБЛАСТЬ
СТАРООСКОЛЬСКИЙ ГОРОДСКОЙ ОКРУГ



АДМИНИСТРАЦИЯ СТАРООСКОЛЬСКОГО
ГОРОДСКОГО ОКРУГА БЕЛГОРОДСКОЙ ОБЛАСТИ

П О С Т А Н О В Л Е Н И Е

«16» сентября 2016 г.

№ 3948

г. Старый Оскол

О внесении изменений в проект организации дорожного движения и обустройства на улично-дорожную сеть г. Старый Оскол, утвержденный постановлением главы администрации Старооскольского городского округа от 05.04.2012 № 1014

В целях снижения количества аварийных ситуаций на улично-дорожной сети городского округа и предупреждения дорожно-транспортных происшествий, руководствуясь федеральными законами от 10.12.1995 № 196-ФЗ «О безопасности дорожного движения», от 06.10.2003 № 131 - ФЗ «Об общих принципах организации местного самоуправления в Российской Федерации», на основании Устава Старооскольского городского округа Белгородской области администрация городского округа

п о с т а н о в л я е т:

1. Внести в проект организации дорожного движения и обустройства на улично-дорожную сеть г. Старый Оскол, утвержденный постановлением главы администрации Старооскольского городского округа от 05.04.2012 № 1014, изменения, дополнив его знаками 3.24 «Ограничение максимальной скорости», 3.25 «Конец зоны ограничения максимальной скорости», 1.17 и 5.20 «Искусственная неровность», 5.19.2 «Пешеходный переход», 5.16 «Место остановки автобуса и (или) троллейбуса», знаками дополнительной информации (табличками) 8.2.1 «Зона действия» и 8.3.2 «Направления действия», искусственными неровностями «Лежачий полицейский» и консолями для знака 5.19.1 «Пешеходный переход» согласно прилагаемым схемам.

2. МКУ «УКС» (И.А. Терещенко) обеспечить приобретение и установку дорожных знаков, нанесение дорожной разметки, обустройство искусственных неровностей «Лежачий полицейский» и консолей, указанных в п. 1 настоящего постановления.

3. Контроль за исполнением настоящего постановления возложить на первого заместителя главы администрации городского округа по строительству, транспорту и жилищно-коммунальному хозяйству С.Л. Гераймовича.


4. Настоящее постановление вступает в силу со дня его официального опубликования.

Глава администрации
Старооскольского городского округа


А.В. Гнедых

Приложение
к постановлению администрации
Старооскольского городского округа
от «16» 09 2016 № 3948


С Х Е М А
обустройства искусственной неровности «Лежачий полицейский» и пешеходного перехода
по магистрали 9-9 в районе дома № 32 В м-на Королева г. Старый Оскол

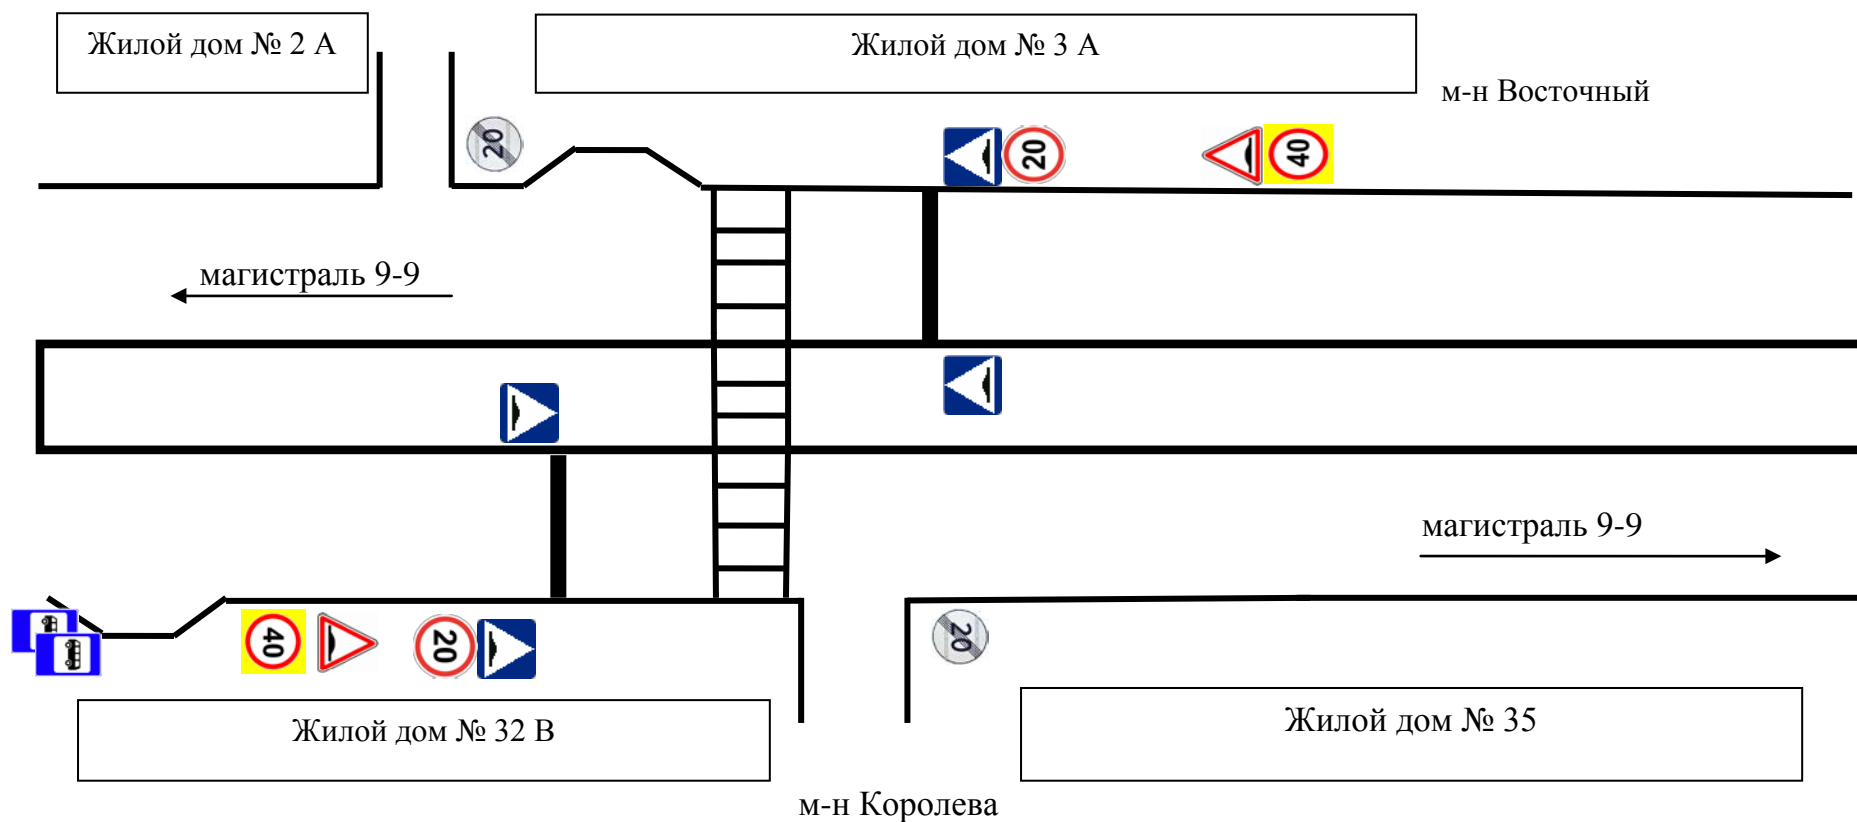


С Х Е М А
обустройства искусственной неровности «Лежачий полицейский» и консолями для знака 5.19.1 «Пешеходный переход»
по ул. Шухова в районе дома № 56 м-на Олимпийский г. Старый Оскол

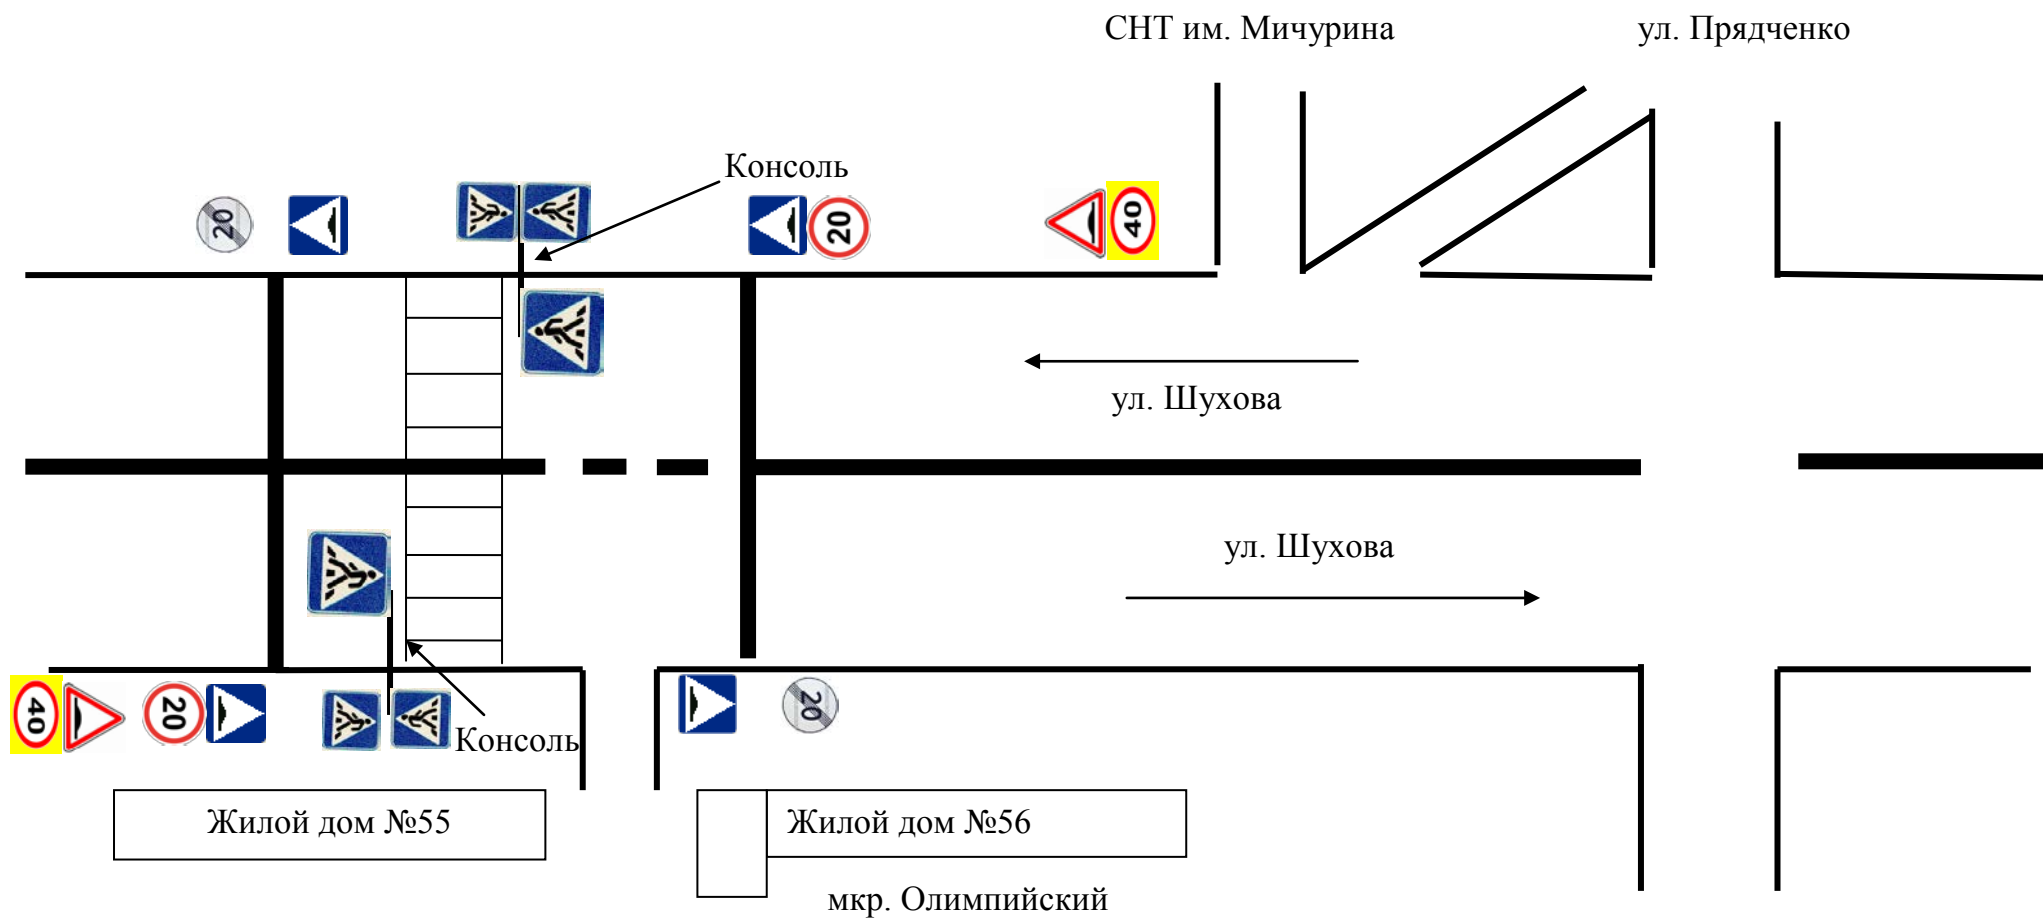


С Х Е М А
обустройства искусственной неровности «Лежачий полицейский»
по ул. Шухова в районе жилого дома № 49 А м-на Олимпийский г. Старый Оскол

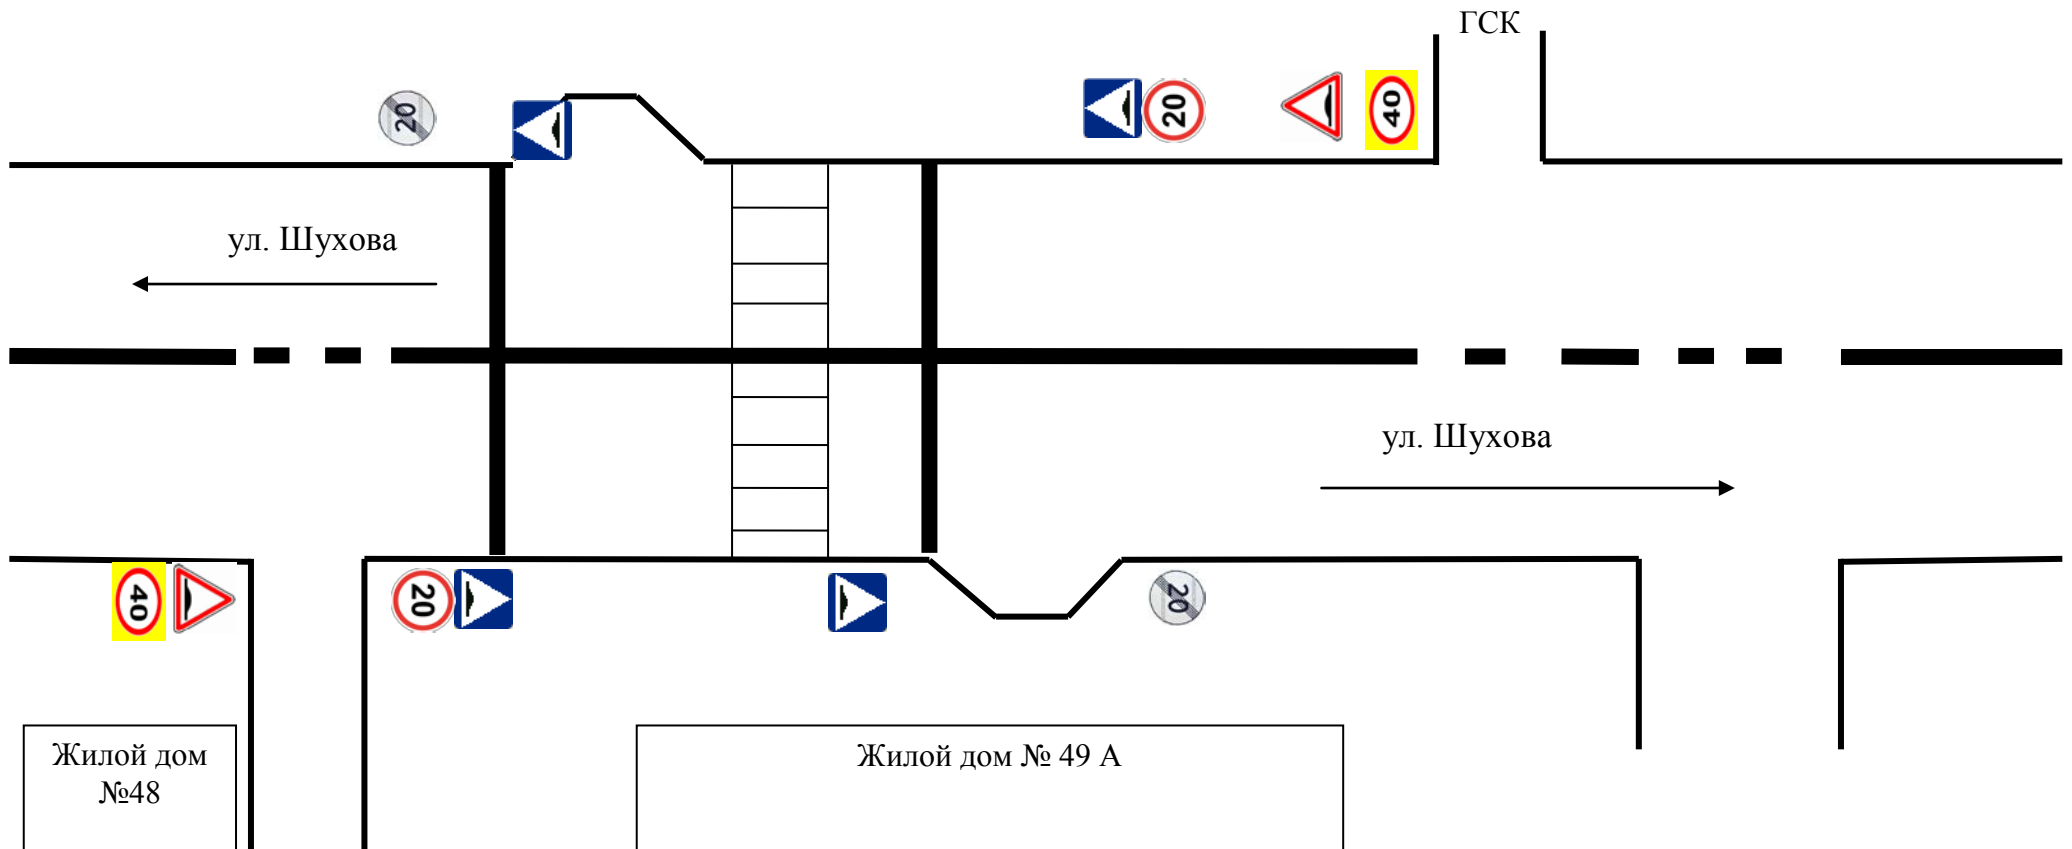


С Х Е М А
обустройства искусственной неровности «Лежащий полицейский» по проспекту Комсомольский
в районе дома № 28 м-на Интернациональный г. Старый Оскол

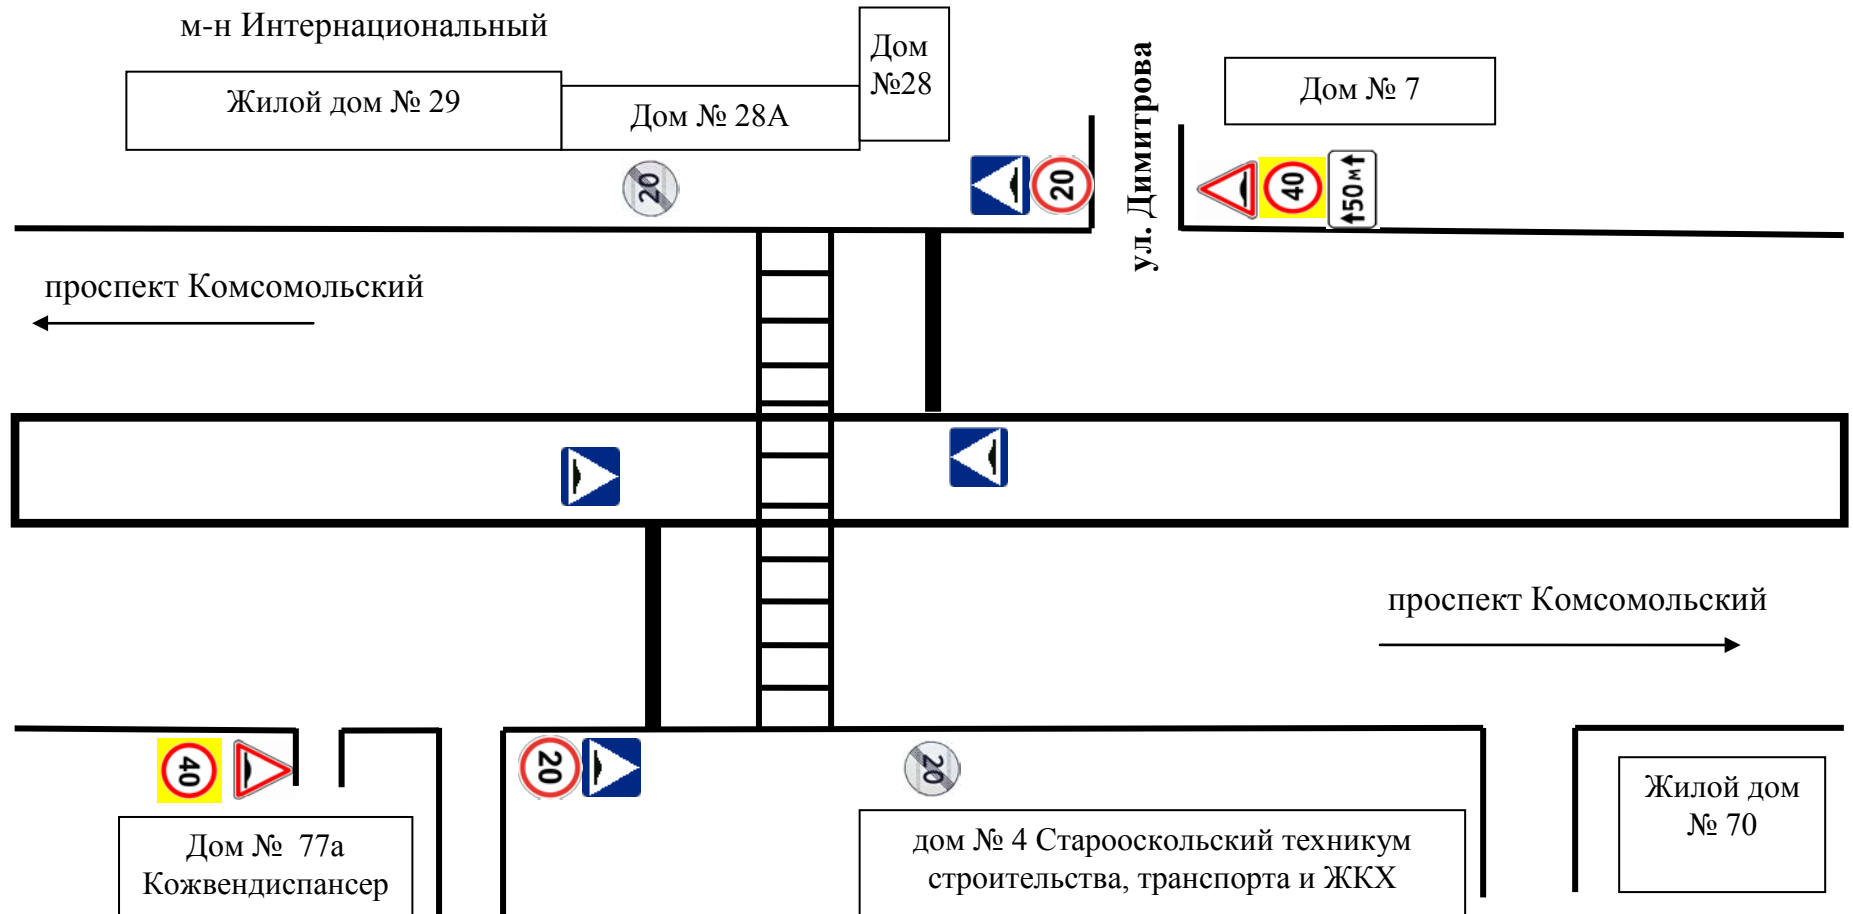


С Х Е М А
обустройства искусственной неровности «Лежачий полицейский»
по проспекту Комсомольский в районе дома № 5 м-на Горняк г. Старый Оскол

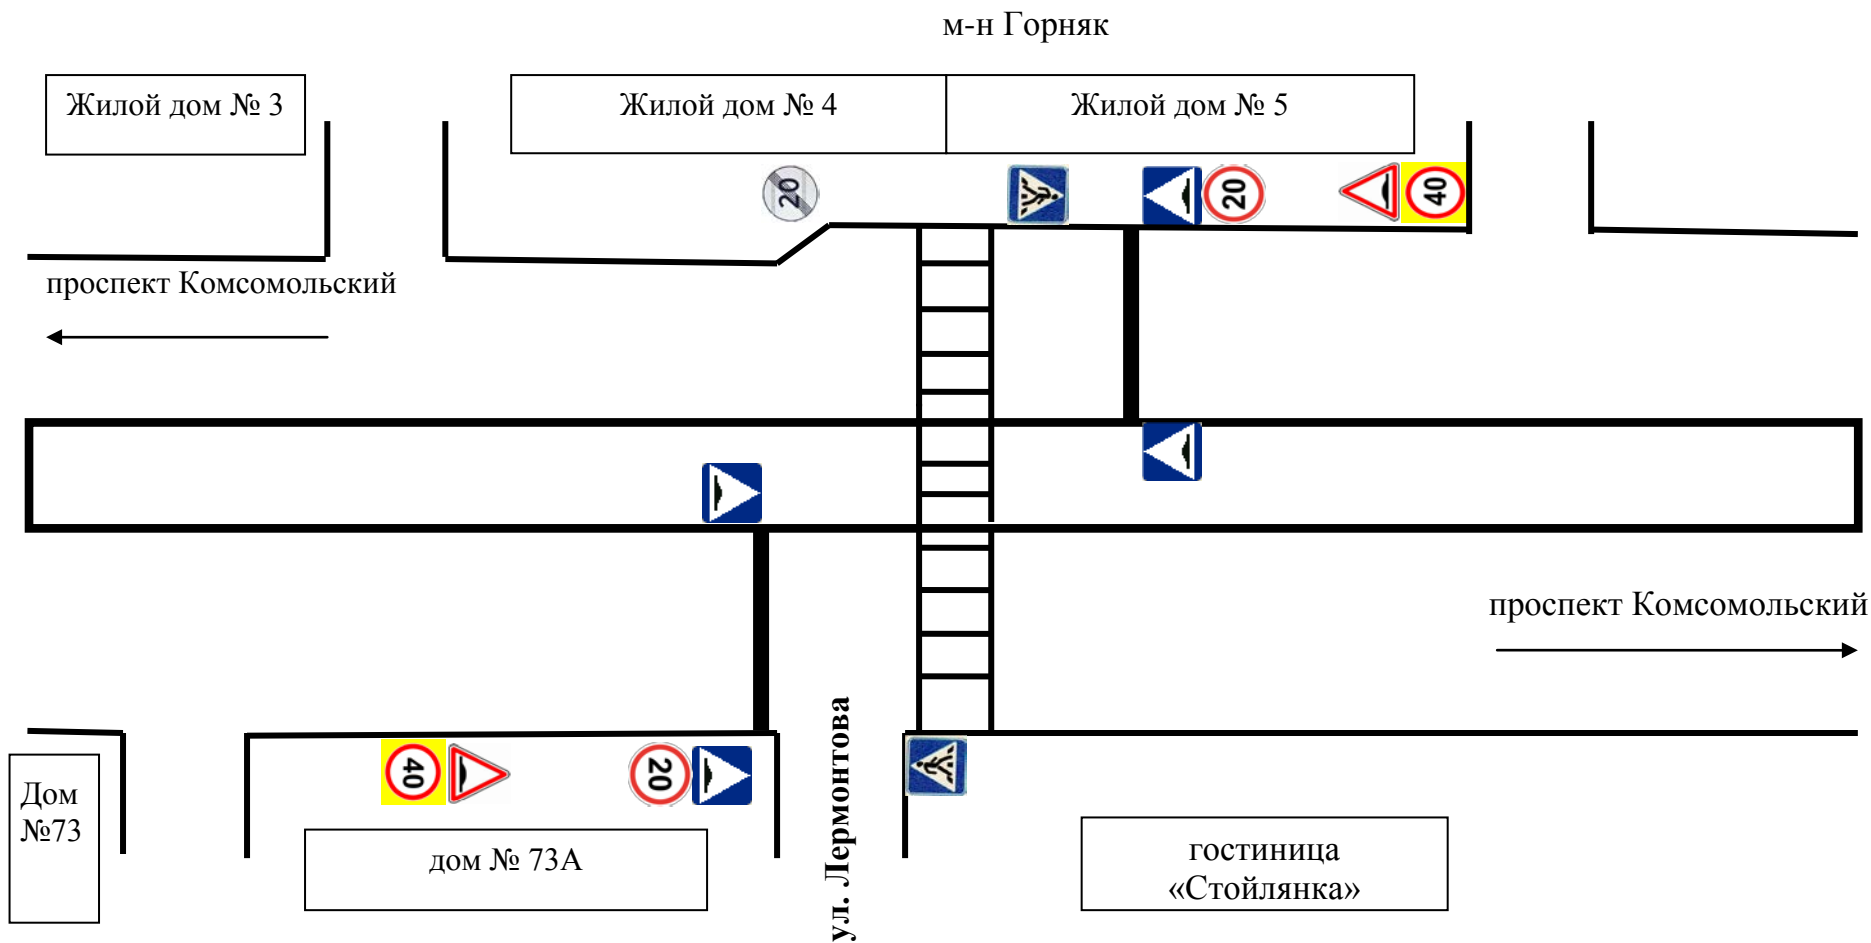


С Х Е М А
обустройства искусственной неровности «Лежачий полицейский»
в районе дома № 31 по ул. Прядченко г. Старый Оскол

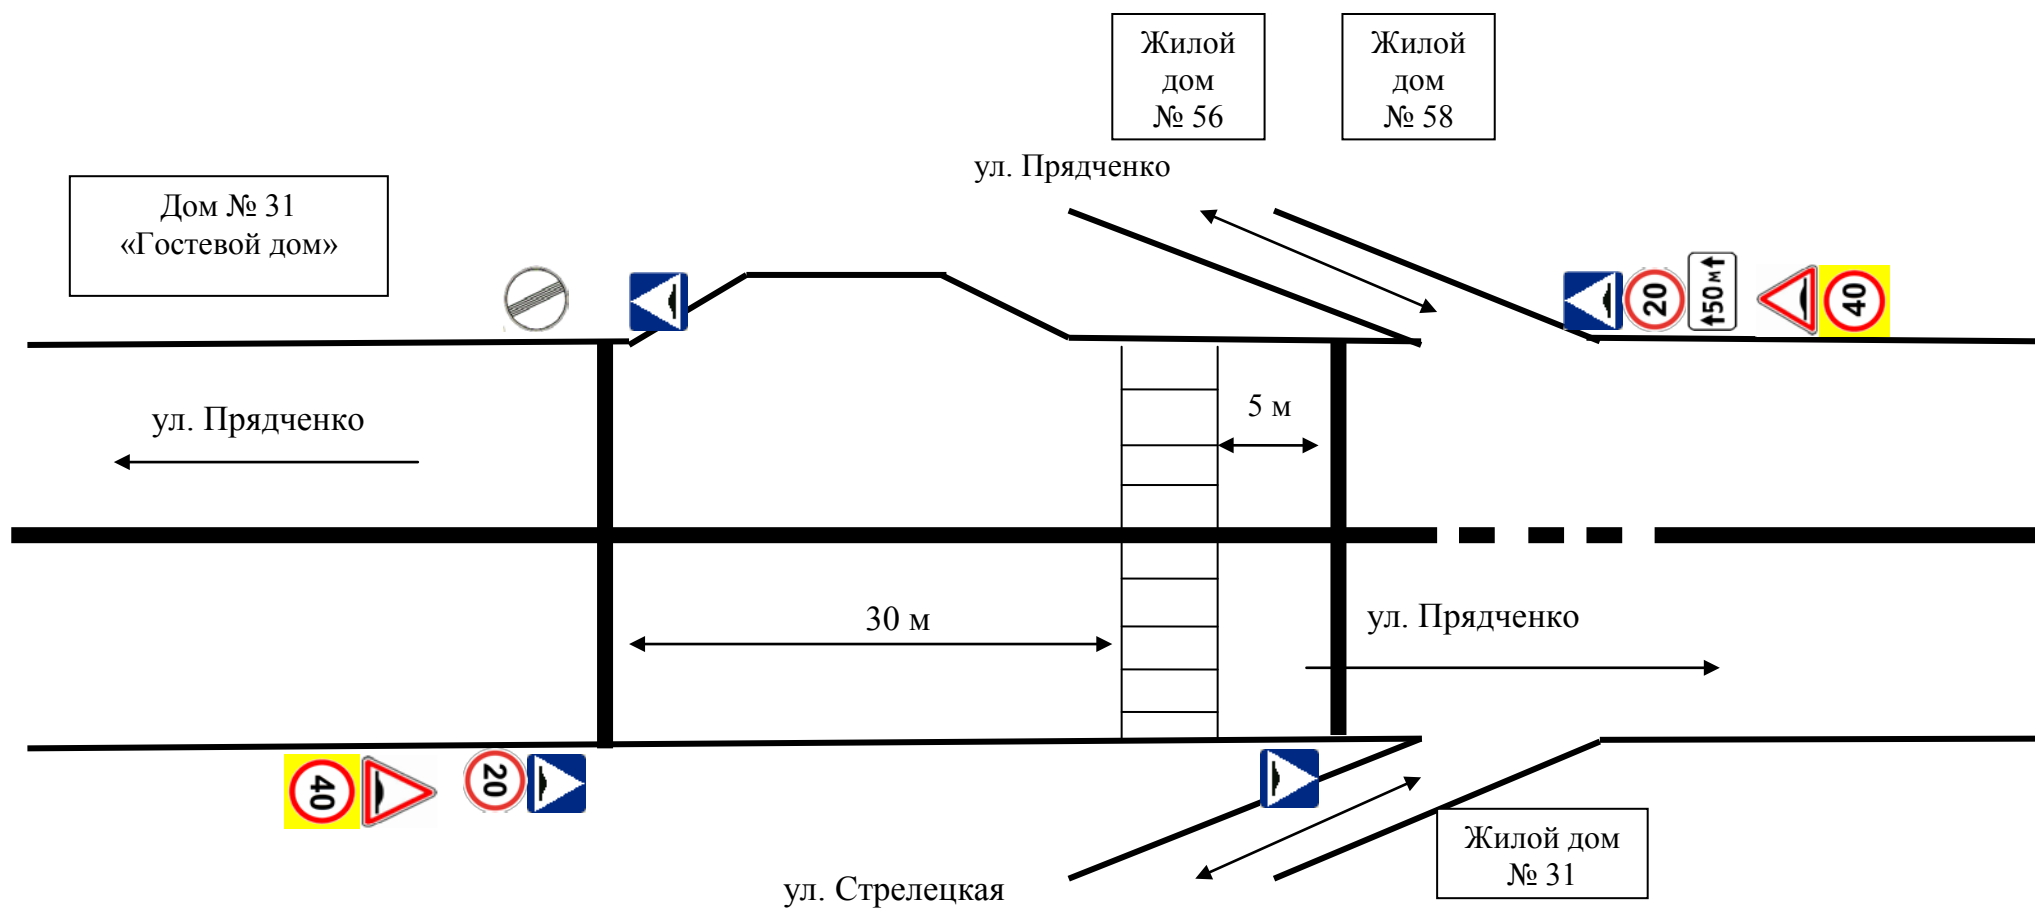


С Х Е М А
обустройства искусственной неровности «Лежачий полицейский»
по проспекту Губкина в районе дома № 3 м-на Весенний г. Старый Оскол

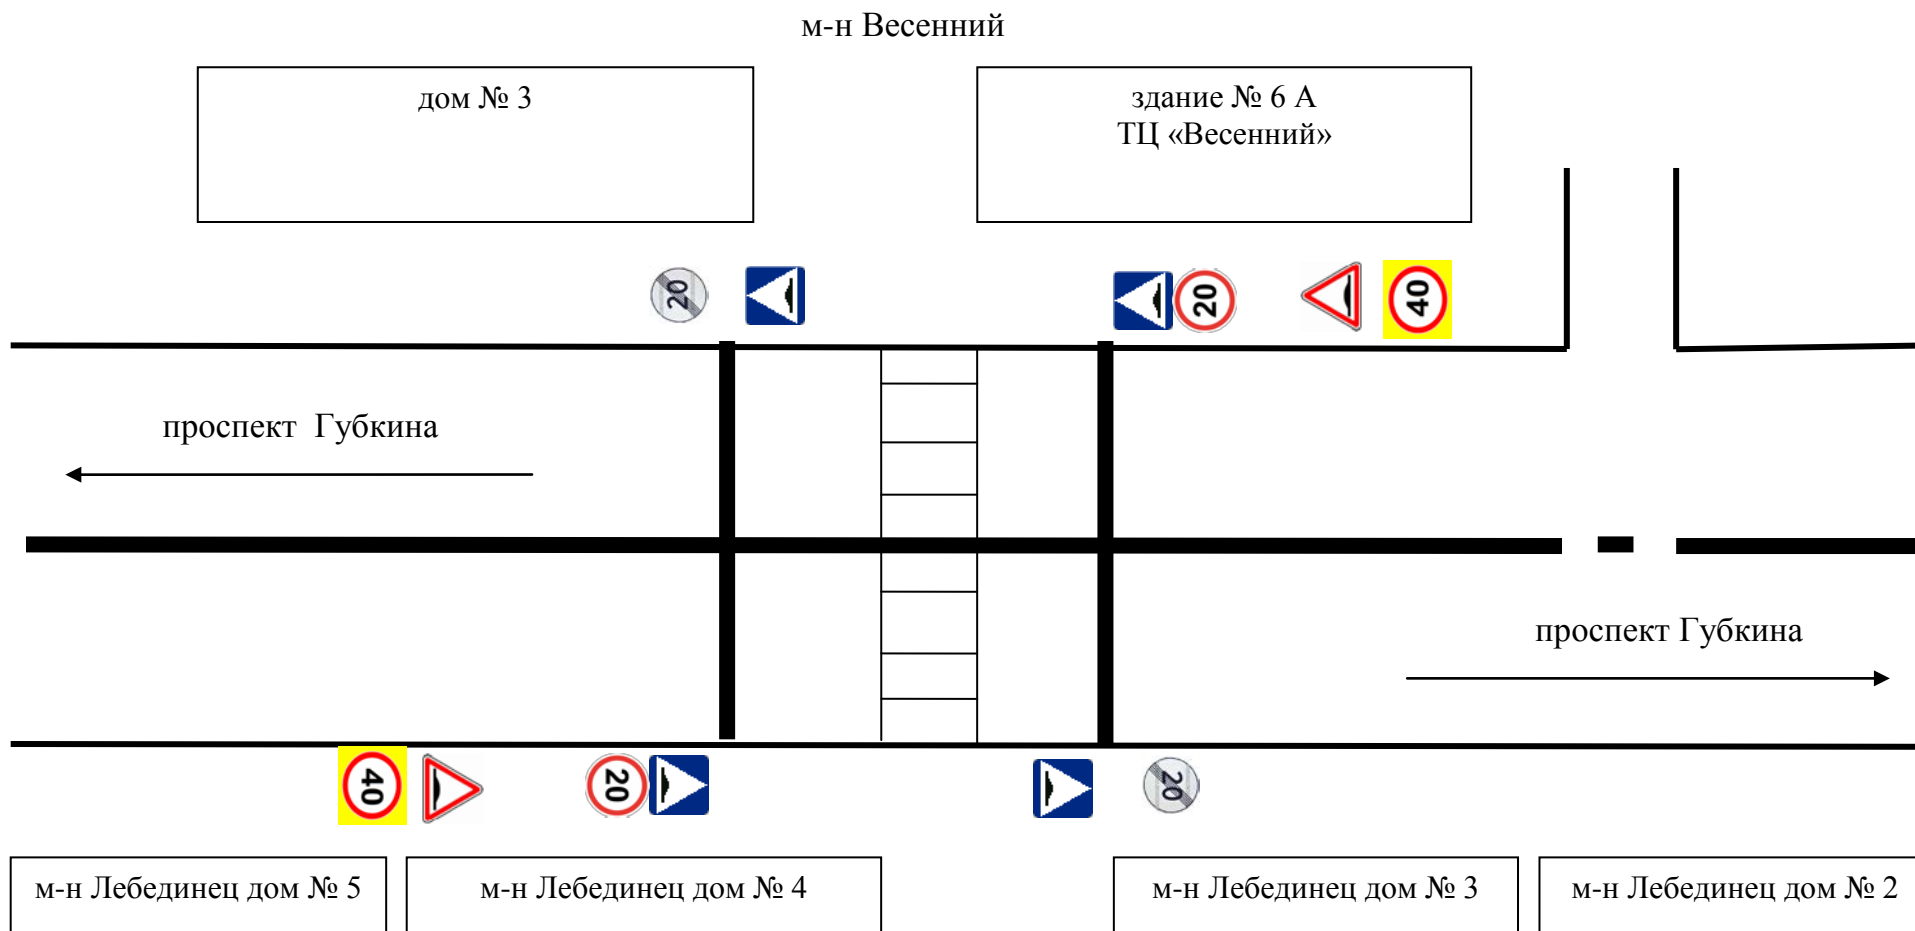


С Х Е М А
обустройства искусственной неровности «Лежачий полицейский»
по проспекту Губкина, в районе дома № 16 м-на Рудничный г. Старый Оскол

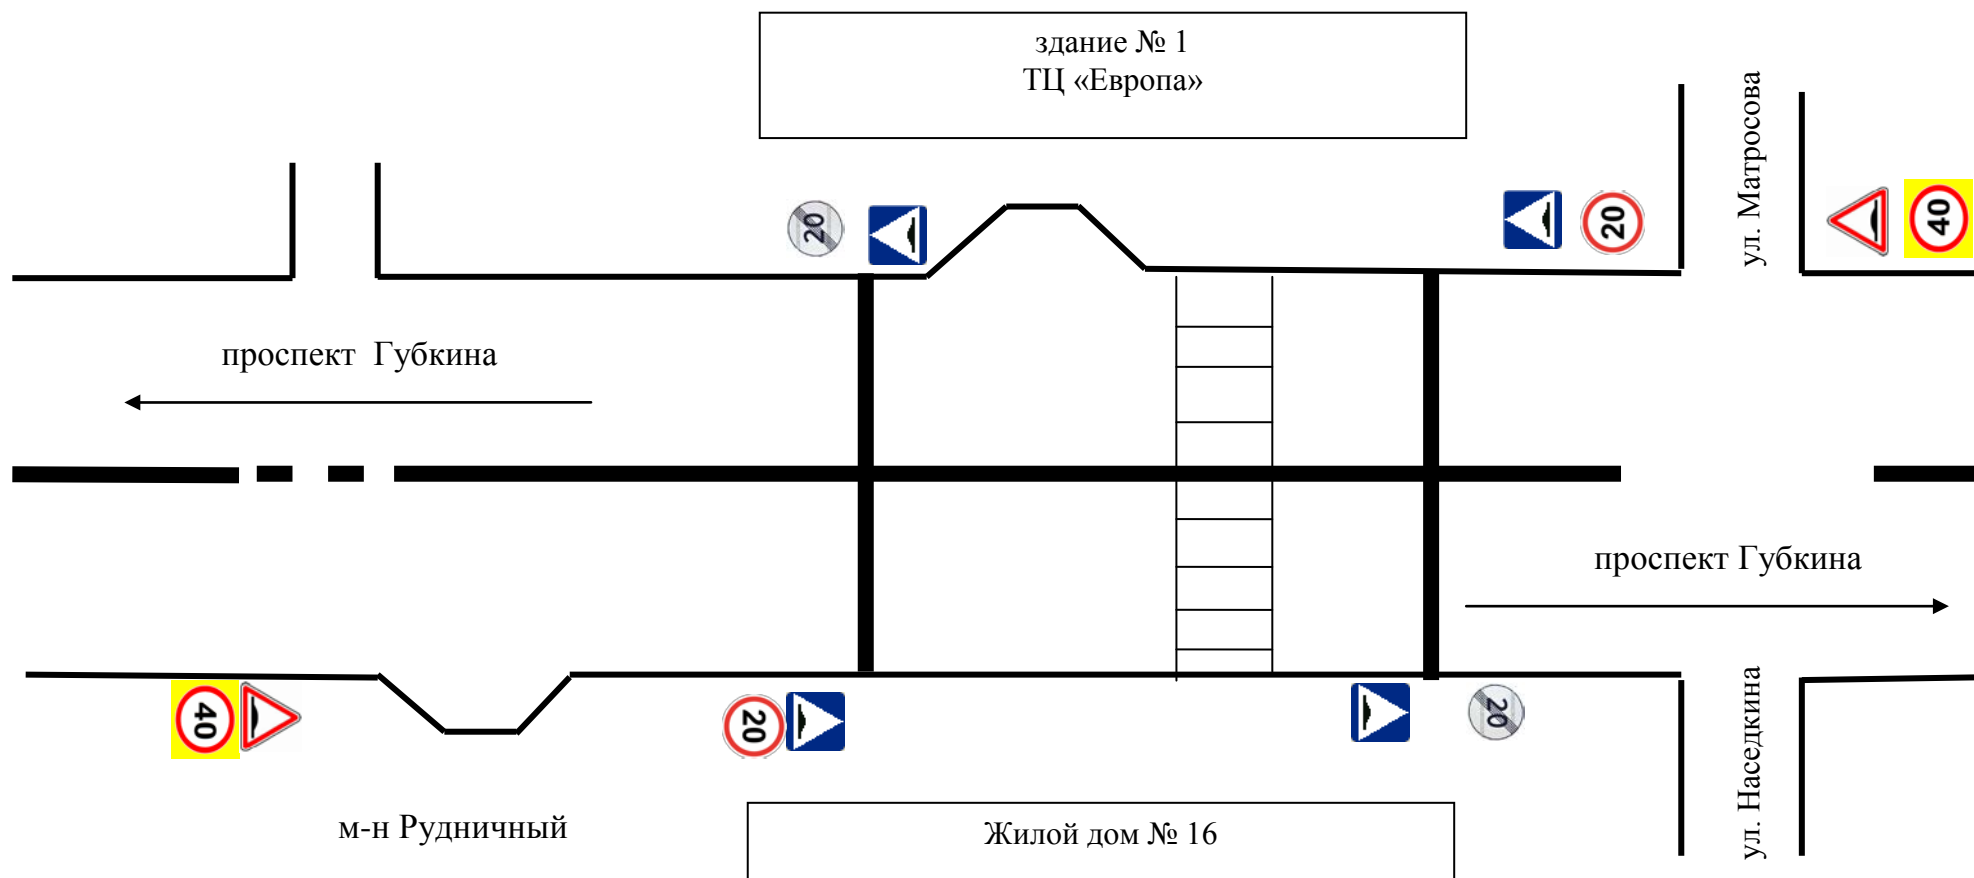

С Х Е М А
обустройства искусственной неровности «Лежачий полицейский» в районе здания №14/13 (СОФ «МГРИ-РГГРУ») по ул. Ленина г. Старый Оскол

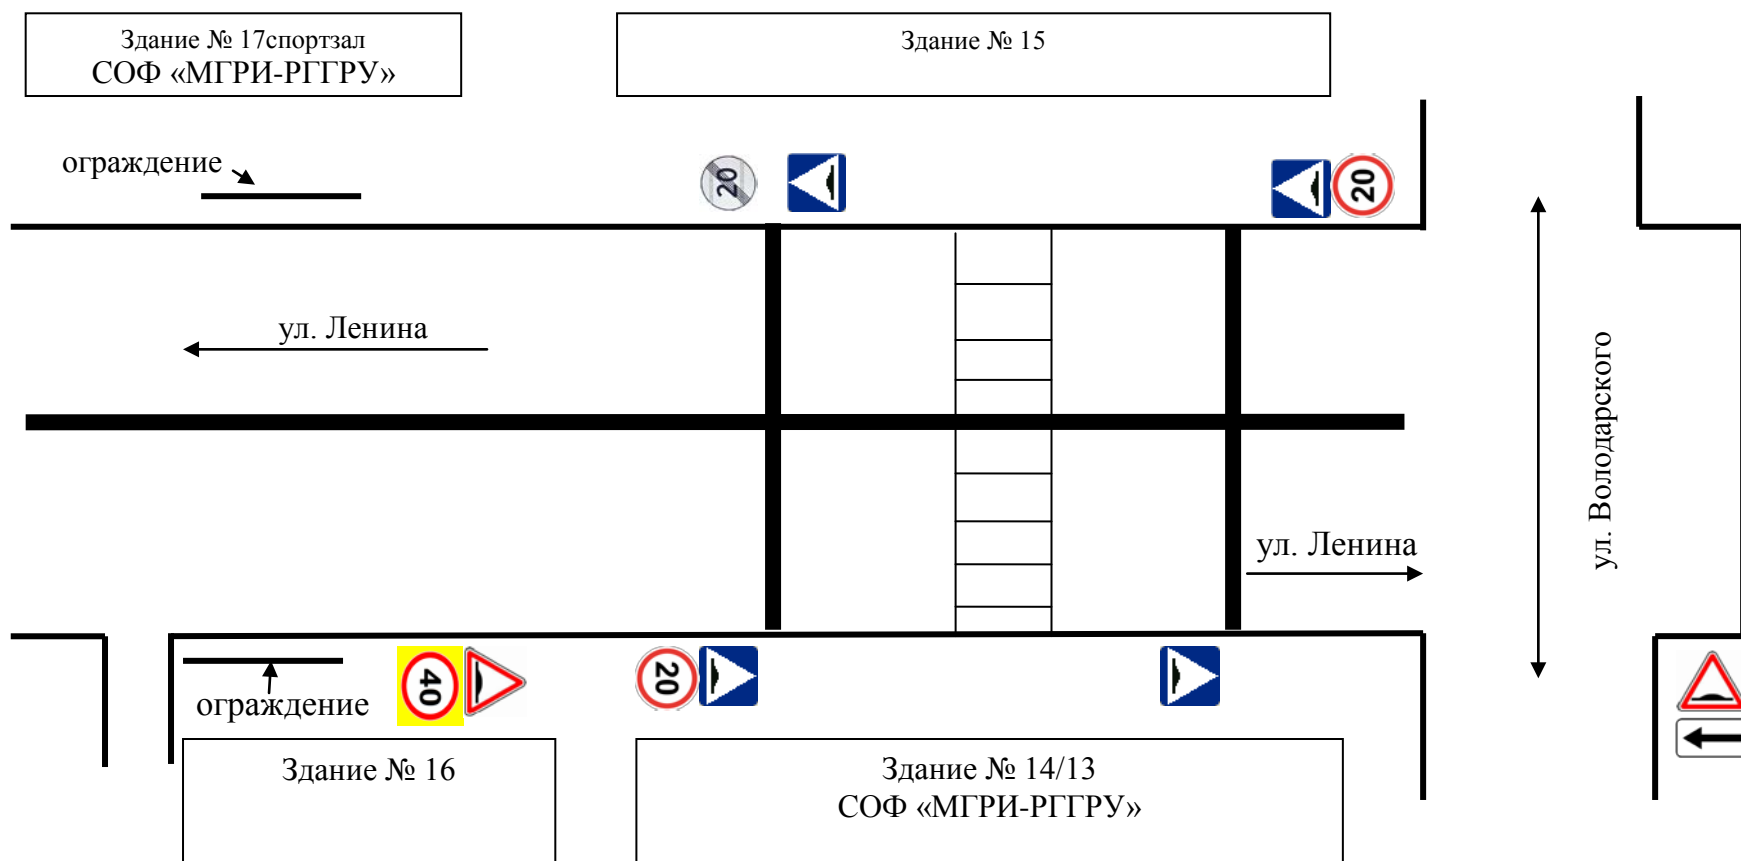

С Х Е М А
обустройства консолями для знака 5.19.1 «Пешеходный переход» по ул. Шухова
в районе жилого дома № 48 м-на Жукова г. Старый Оскол

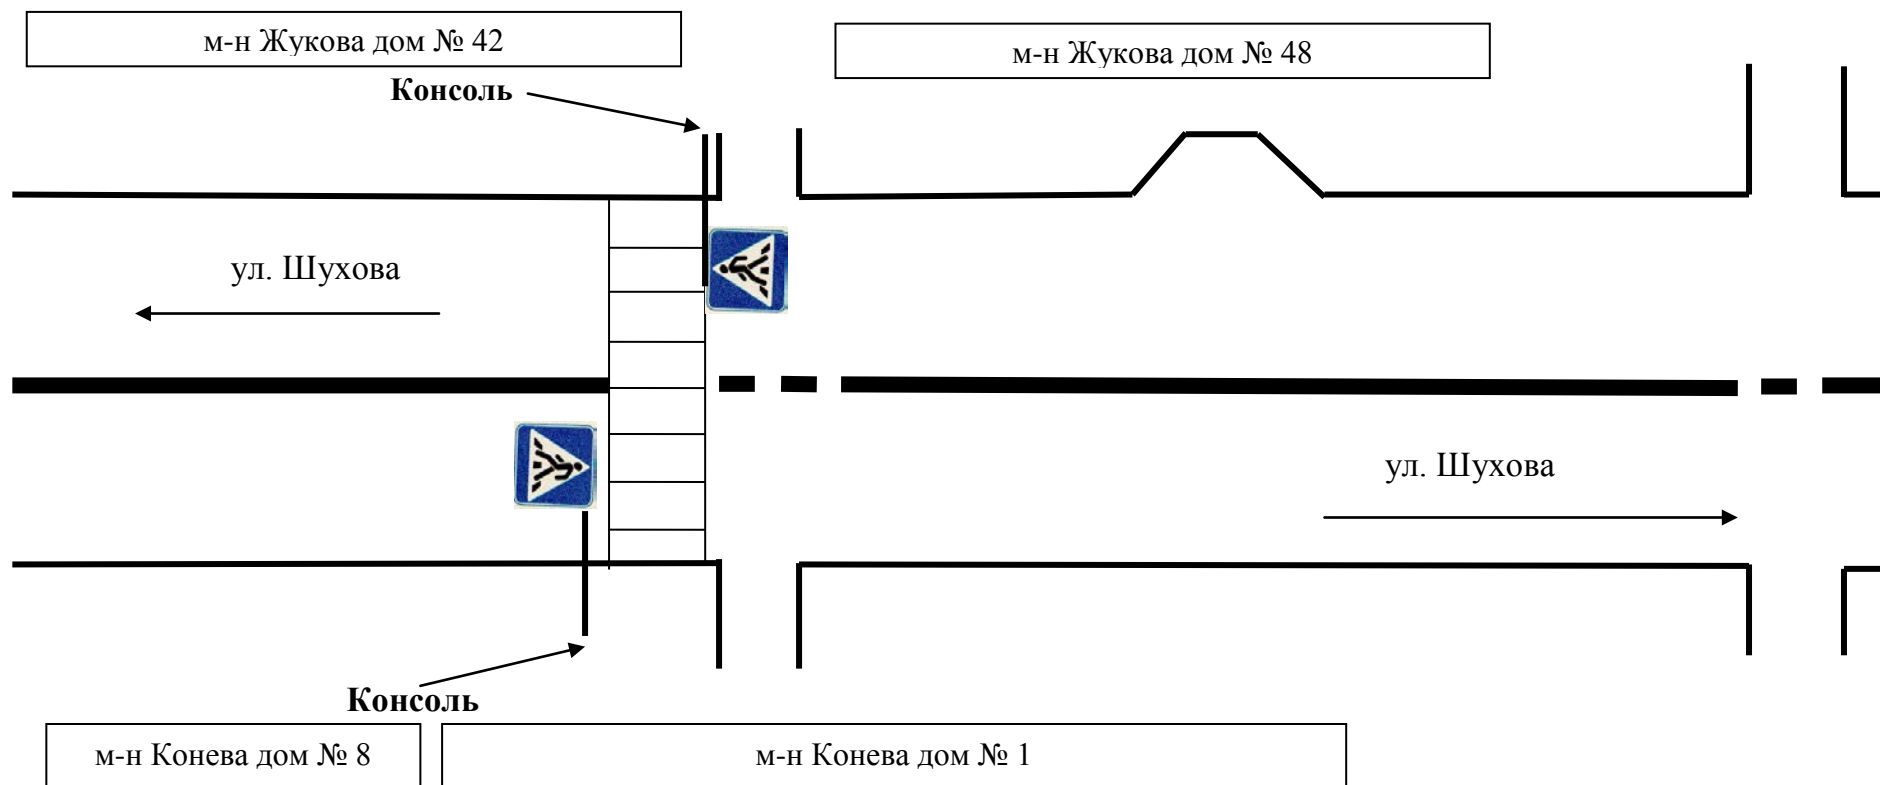

С Х Е М А
обустройства консолями для знака 5.19.1 «Пешеходный переход» по ул. Шухова
в районе жилого дома № 40 м-на Макаренко г. Старый Оскол

