

РОССИЙСКАЯ ФЕДЕРАЦИЯ  
БЕЛГОРОДСКАЯ ОБЛАСТЬ  
СТАРООСКОЛЬСКИЙ ГОРОДСКОЙ ОКРУГ



АДМИНИСТРАЦИЯ СТАРООСКОЛЬСКОГО  
ГОРОДСКОГО ОКРУГА БЕЛГОРОДСКОЙ ОБЛАСТИ

**П О С Т А Н О В Л Е Н И Е**

«26» октября 2015 г.

№ 3873

г. Старый Оскол

Об установке дорожных знаков

В связи с неоднократными обращениями жителей Старооскольского городского округа, руководствуясь Федеральным законом от 10.12.1995 № 196-ФЗ «О безопасности дорожного движения», от 06.10.2003 № 131-ФЗ «Об общих принципах организации местного самоуправления в Российской Федерации», на основании Устава Старооскольского городского округа Белгородской области администрация городского округа

**п о с т а н о в л я е т:**

1. Установить дорожные знаки 3.27 «Остановка запрещена», 8.24 «Работает эвакуатор» в районе нежилого здания, расположенного по адресу: г. Старый Оскол, ул. Ватутина, д.83, согласно прилагаемой схеме.

2. МКУ «Управление жизнеобеспечением и развитием Старооскольского городского округа» (И.А. Щепин) обеспечить приобретение и установку дорожных знаков, указанных в п. 1 настоящего постановления.

3. Контроль за исполнением настоящего постановления возложить на первого заместителя главы администрации городского округа по строительству, транспорту и жилищно-коммунальному хозяйству С.Л. Гераймовича.

4. Настоящее постановление вступает в силу со дня его официального опубликования.


Глава администрации  
Старооскольского городского округа

А.В. Гнедых

Приложение  
к постановлению администрации  
Старооскольского городского округа  
от «26» 10 № 3873

СХЕМА

установки дорожных знаков 3.27 «Остановка запрещена», 8.24 «Работает эвакуатор» в районе нежилого здания,  
расположенного по адресу: г. Старый Оскол, ул. Ватутина 83.

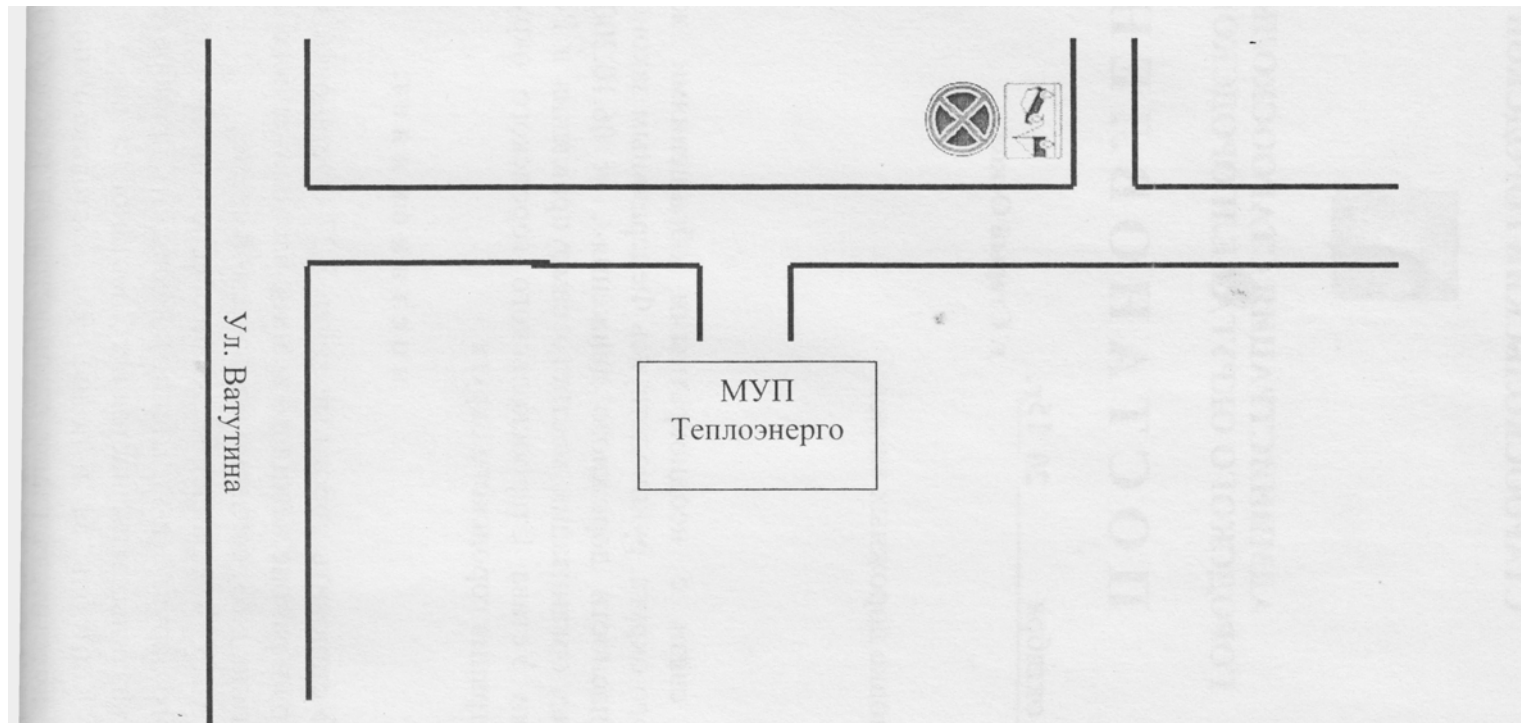

Дорожный знак 3.27 «Остановка запрещена» - 1 шт.; 8.24 «Работает эвакуатор» - 1 шт.