

РОССИЙСКАЯ ФЕДЕРАЦИЯ  
БЕЛГОРОДСКАЯ ОБЛАСТЬ  
СТАРООСКОЛЬСКИЙ ГОРОДСКОЙ ОКРУГ



АДМИНИСТРАЦИЯ СТАРООСКОЛЬСКОГО  
ГОРОДСКОГО ОКРУГА БЕЛГОРОДСКОЙ ОБЛАСТИ

**П О С Т А Н О В Л Е Н И Е**

«30» декабря 2015 г.

№ 4844

г. Старый Оскол

Об установке дорожных знаков и  
нанесении линий дорожной разметки

В целях организации безопасного подвоза учащихся МБОУ «Средняя общеобразовательная школа № 40», руководствуясь федеральными законами от 10.12.1995 № 196-ФЗ «О безопасности дорожного движения», от 06.10.2003 № 131-ФЗ «Об общих принципах организации местного самоуправления в Российской Федерации», на основании Устава Старооскольского городского округа Белгородской области администрация городского округа

**п о с т а н о в л я е т:**

1. Установить дорожные знаки 2.1 «Главная дорога», 2.4 «Уступите дорогу», 3.1 «Въезд запрещен», 3.27 «Остановка запрещена», 3.31 «Конец зоны всех ограничений», 5.21 «Жилая зона», 5.22 «Конец жилой зоны», 5.5 «Дорога с односторонним движением», 5.6 «Конец дороги с односторонним движением», 5.7.1 «Выезд на дорогу с односторонним движением», 6.4 «Место стоянки», 8.2.3 «Зона действия», 8.2.4 «Зона действия», 8.5.4 «Время действия», 8.24 «Работает эвакуатор» и нанести линии дорожной разметки 1.1, 1.5, 1.7 по внутриквартальной автодороге м-на Восточный в районе жилых домов № 49, № 7, № 6 согласно прилагаемой схеме.

2. МКУ «Управление жизнеобеспечением и развитием городского округа» (И.А. Щепин) обеспечить приобретение, установку дорожных знаков, указанных в п.1 настоящего постановления.


3. Контроль за исполнением настоящего постановления возложить на первого заместителя главы администрации городского округа по строительству, транспорту и жилищно-коммунальному хозяйству С.Л. Гераймовича.

4. Настоящее постановление вступает в силу со дня его официального опубликования.

Глава администрации  
Старооскольского городского округа

А.В. Гнедых

Приложение  
к постановлению администрации  
Старооскольского городского округа  
от 30.12.2015г. № 4844

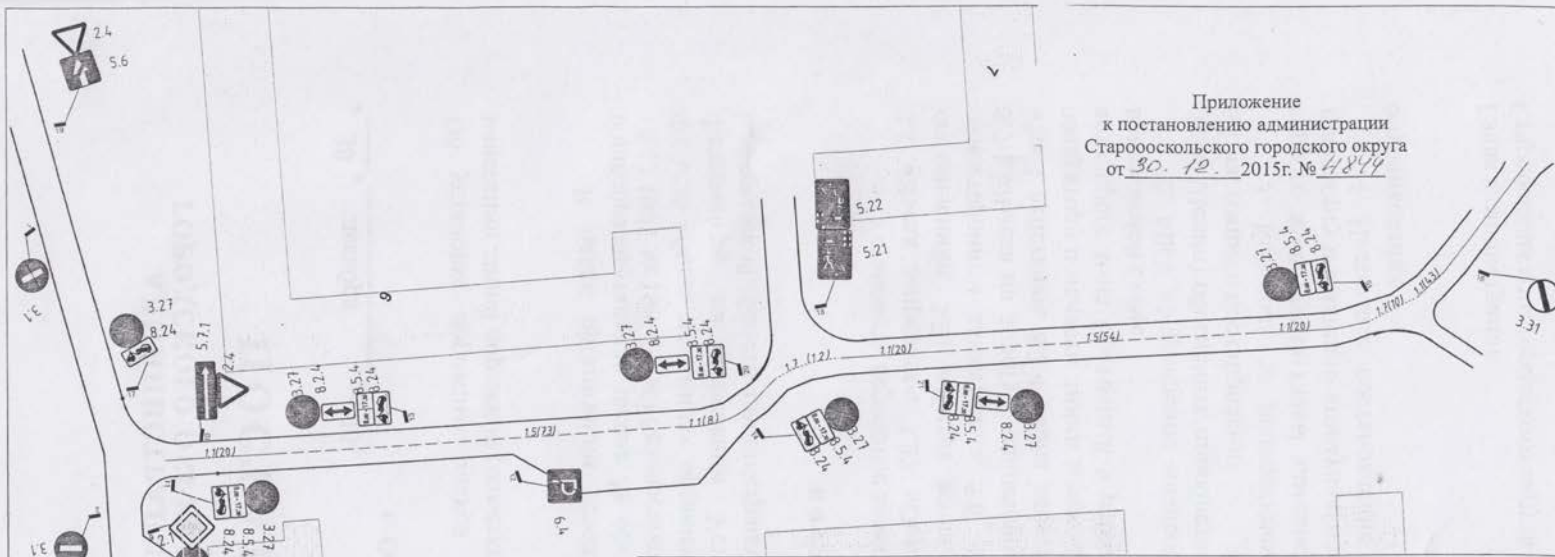

номер на чертеже	Диаметр стойки	Расшифровка высоты	Высота	знак 1	знак 2	знак 3	знак 4	угол поворота
1	76мм	60+250+80	390	3.1				338.8033
2	76мм	60+250+80	390	3.1				310.6143
3	76мм	60+250+80	390	3.1				303.5582
4	76мм	60+5+60+5+30+250+80	490	5.5	3.27	8.24		109.7209
5	76мм	82+250+80	412	2.1				109.8164
6	76мм	60+5+30+250+80	425	3.27	8.24			118.9764
7	76мм	35+5+55+250+80	425	5.7.1	2.4			214.3895
8	76мм	60+250+80	390	6.4				120.4383
9	76мм	82+5+60+5+30+250+80	512	2.1	3.27	8.24		137.7233
10	76мм	35+5+55+250+80	425	5.7.1	2.4			203.3745
11	76мм	60+5+30+5+30+250+80	460	3.27	8.5.4	8.24		27.7504
12	76мм	60+250+80	390	6.4				49.7174
13	76мм	60+5+60+5+30+5+30+250+80	525	3.27	8.2.4	8.5.4	8.24	222.7580
14	76мм	60+5+30+5+30+250+80	460	3.27	8.5.4	8.24		64.8237
15	76мм	60+5+30+5+30+250+80	460	3.27	8.5.4	8.24		240.6478
16	76мм	60+250+80	390	3.31				99.1968
17	76мм	60+5+30+250+80	425	3.27	8.24			129.0399
18	76мм	90+250+80	420	5.21	3.22			131.5555
19	76мм	55+5+60+250+80	450	2.4	5.6			129.0399
20	76мм	60+5+60+5+30+5+30+250+80	525	3.27	8.2.4	8.5.4	8.24	222.7580
21	76мм	60+5+60+5+30+5+30+250+80	525	3.27	8.2.4	8.5.4	8.24	33.2799

ПДИДР 15/11

Изм.	Кол.уч.	Лист	Нак.	Подпись	Дата	Стадия	Лист	Листов
						по внутриквартальной автодороге мкр. Восточный в районе жилых домов № 49, № 7, № 6 г. Старый Оскол	6	6
Руководитель								
ГИП								
Разработал	Соколов							
Проверил								

в 1 см - 7,5 метров